


Société des Amis de Saint-Sylvestre et de l'Abbaye de Grandmont

plan général de l'abbaye

SASSAG
Ph.Campagne et C-H.Jurion
architectes mai 2020 mod : juillet 2020



Bâtiments conventuels

- 1 Ouest : affecté au Père Abbé
- 2 Sud : affecté aux réfectoires
- 3 Est : affecté à la vie religieuse

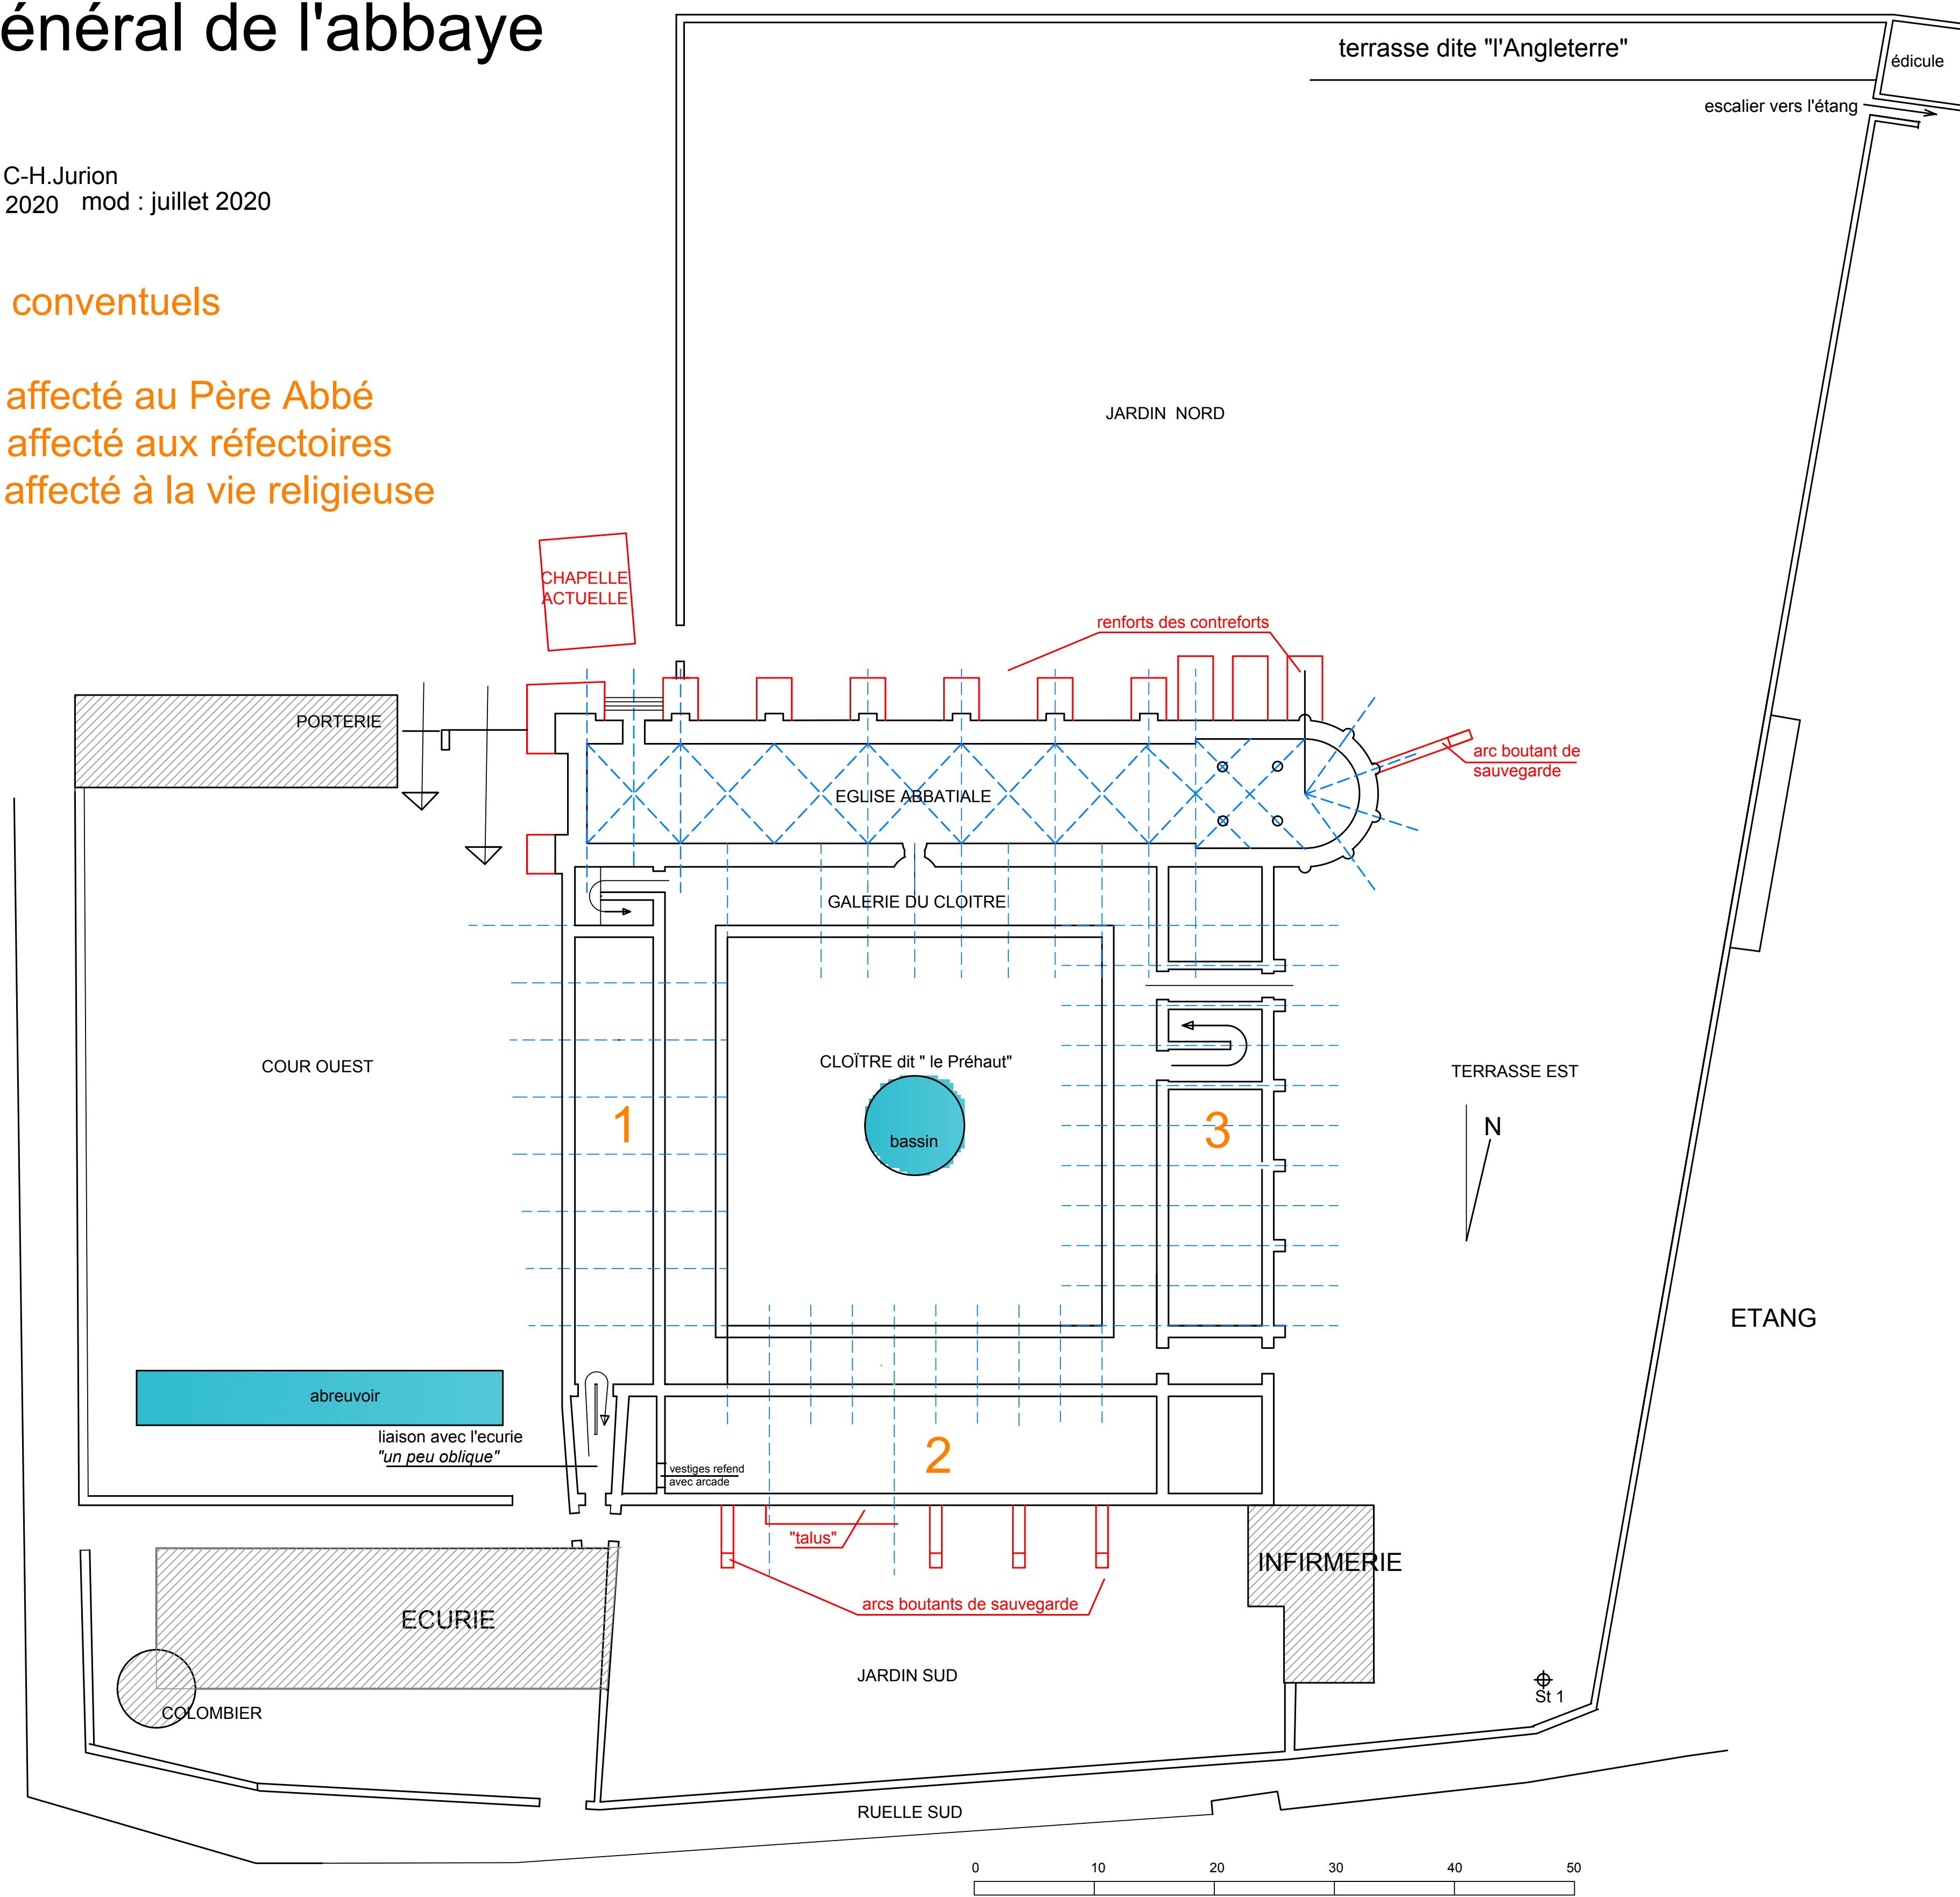

plan général de l'abbaye imbrication avec l'abbaye du XVIII^e

SASSAG
Ph.Campagne et C-H.Jurion
architectes mai 2020 mod : juillet 2020

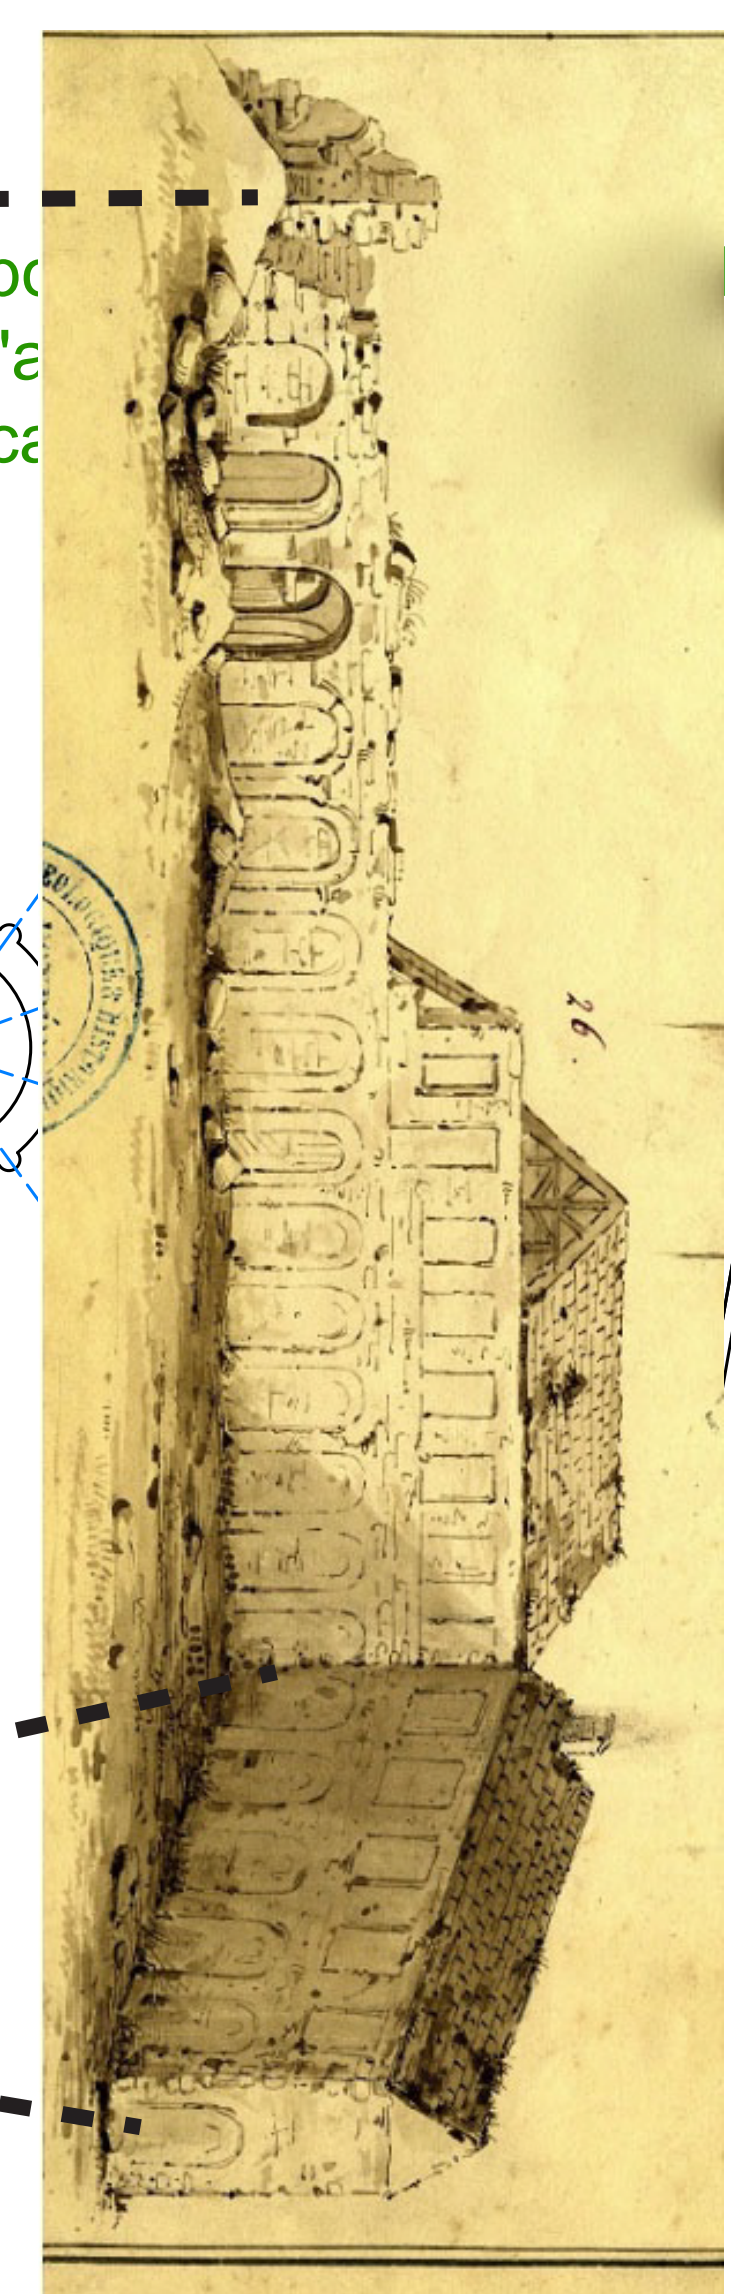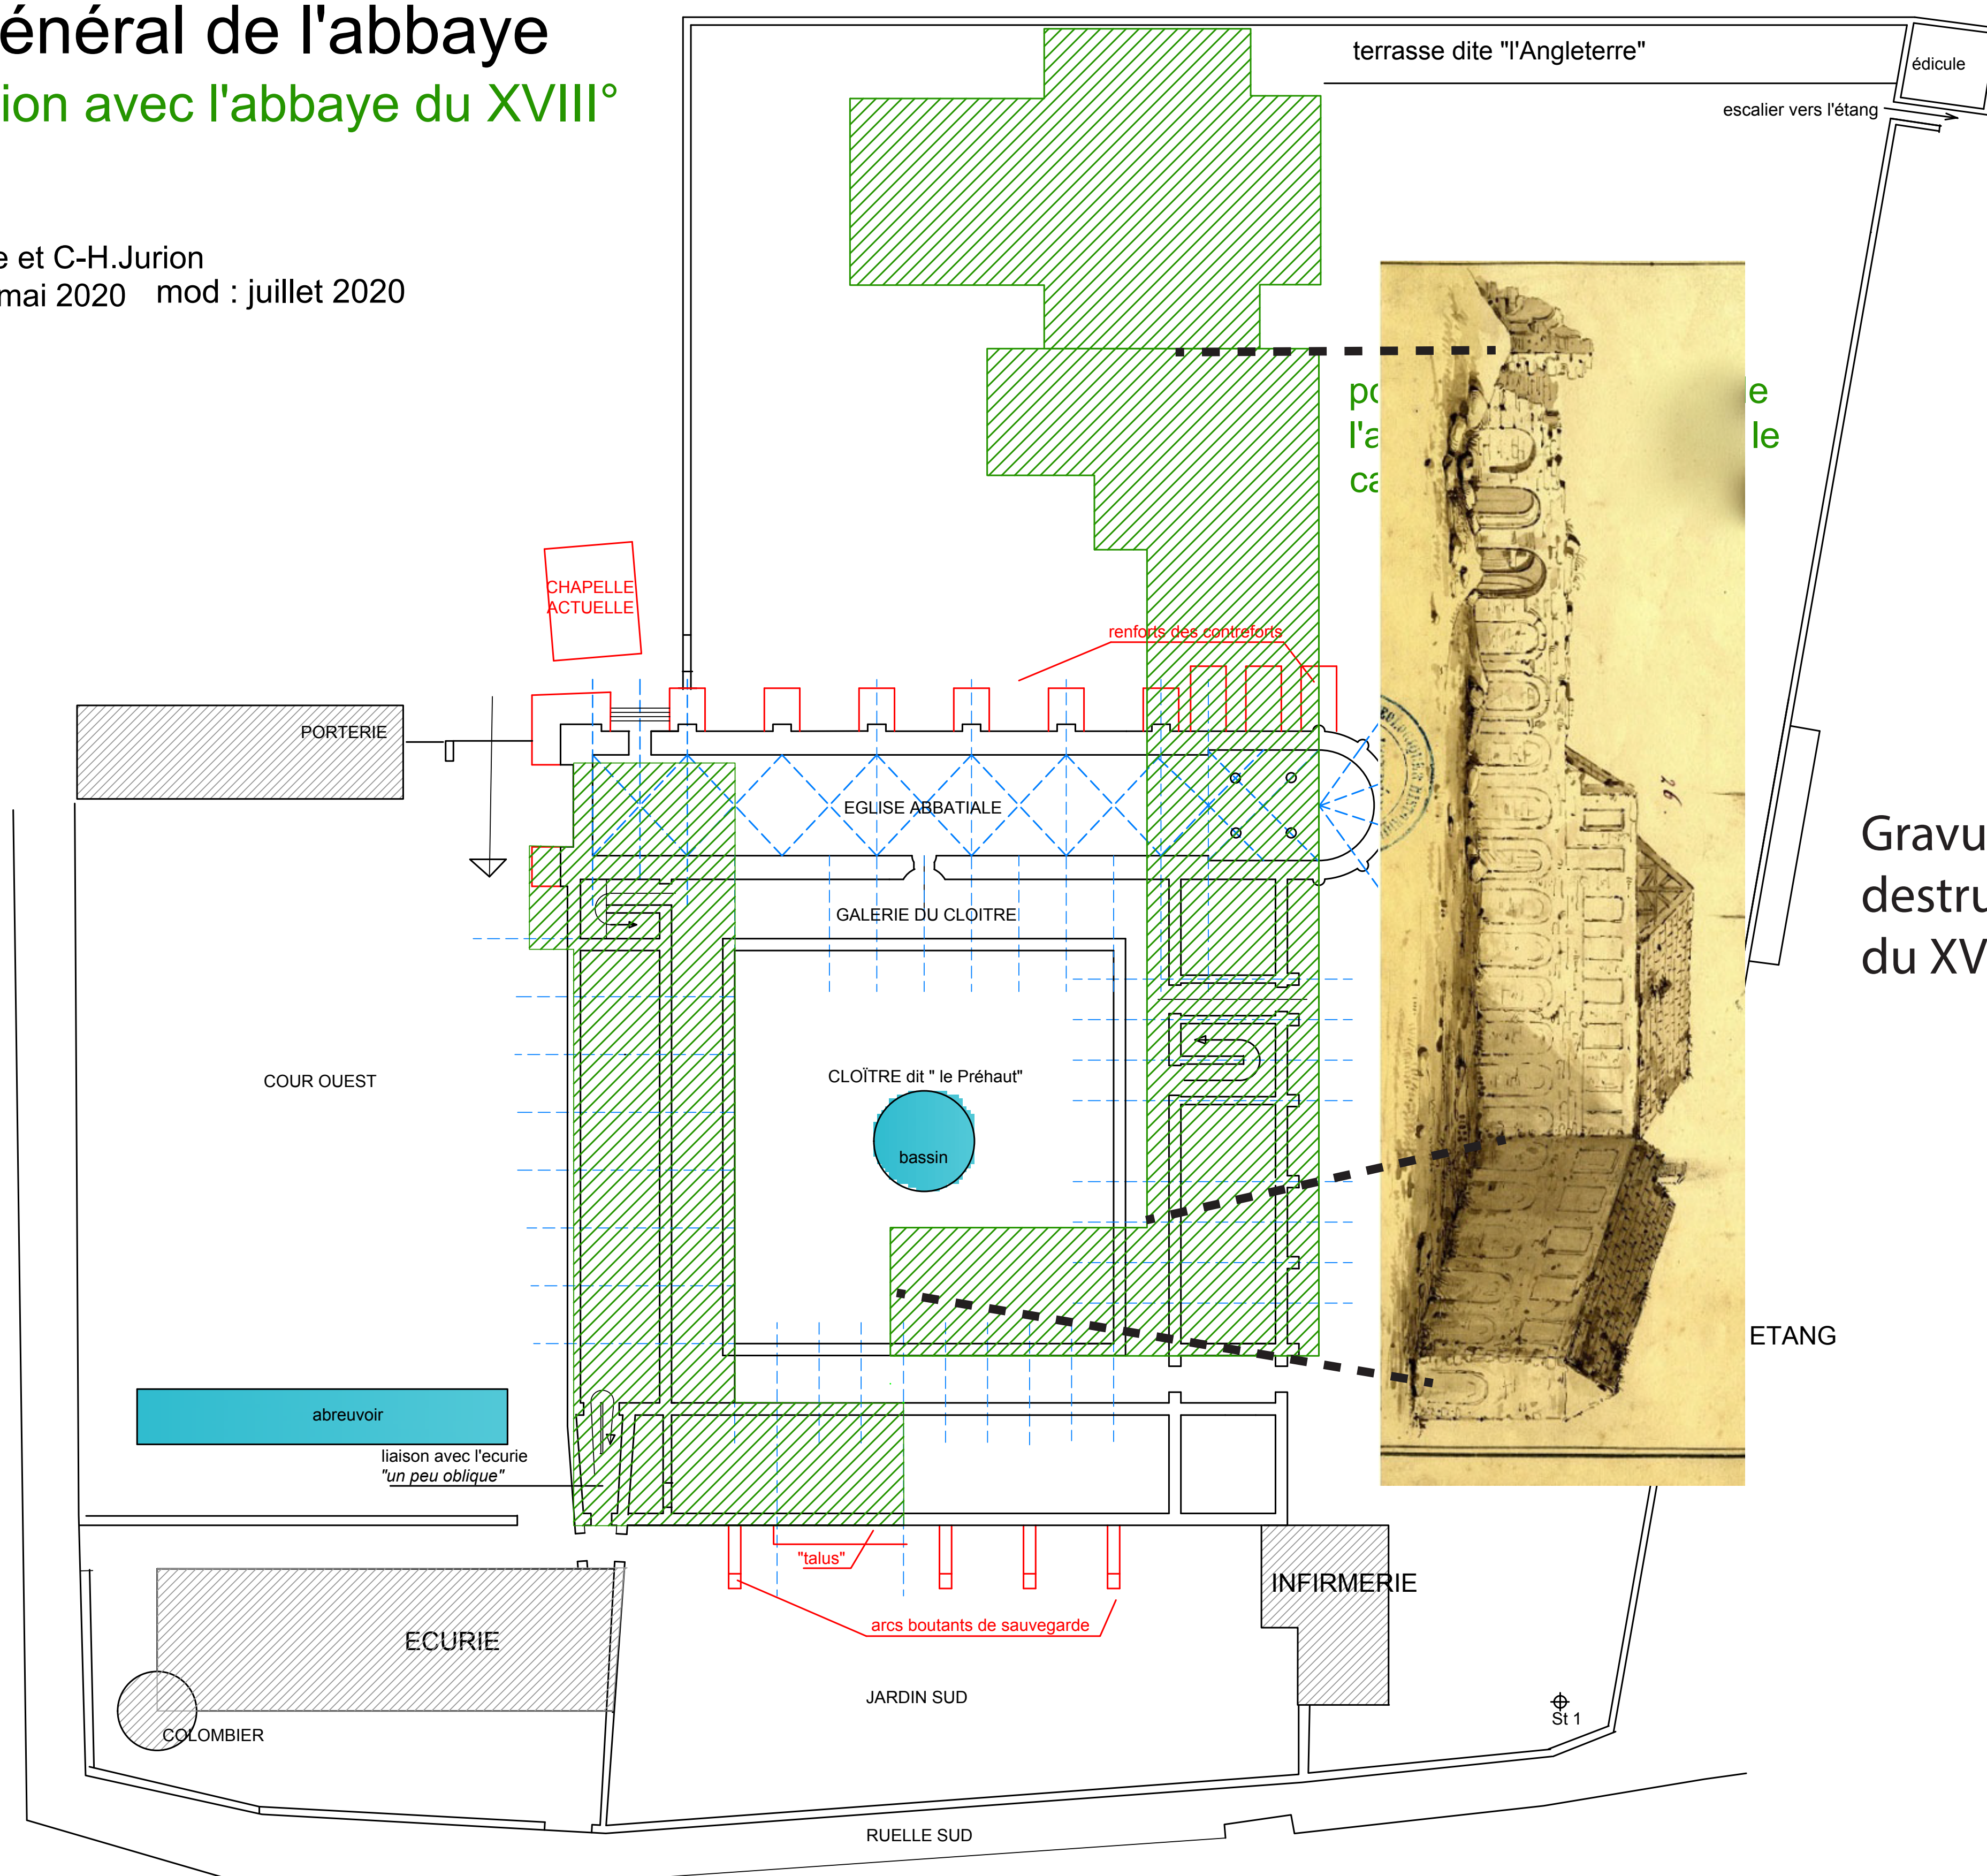

Gravure montrant la destruction du bâtiment du XVIII^e siècle