


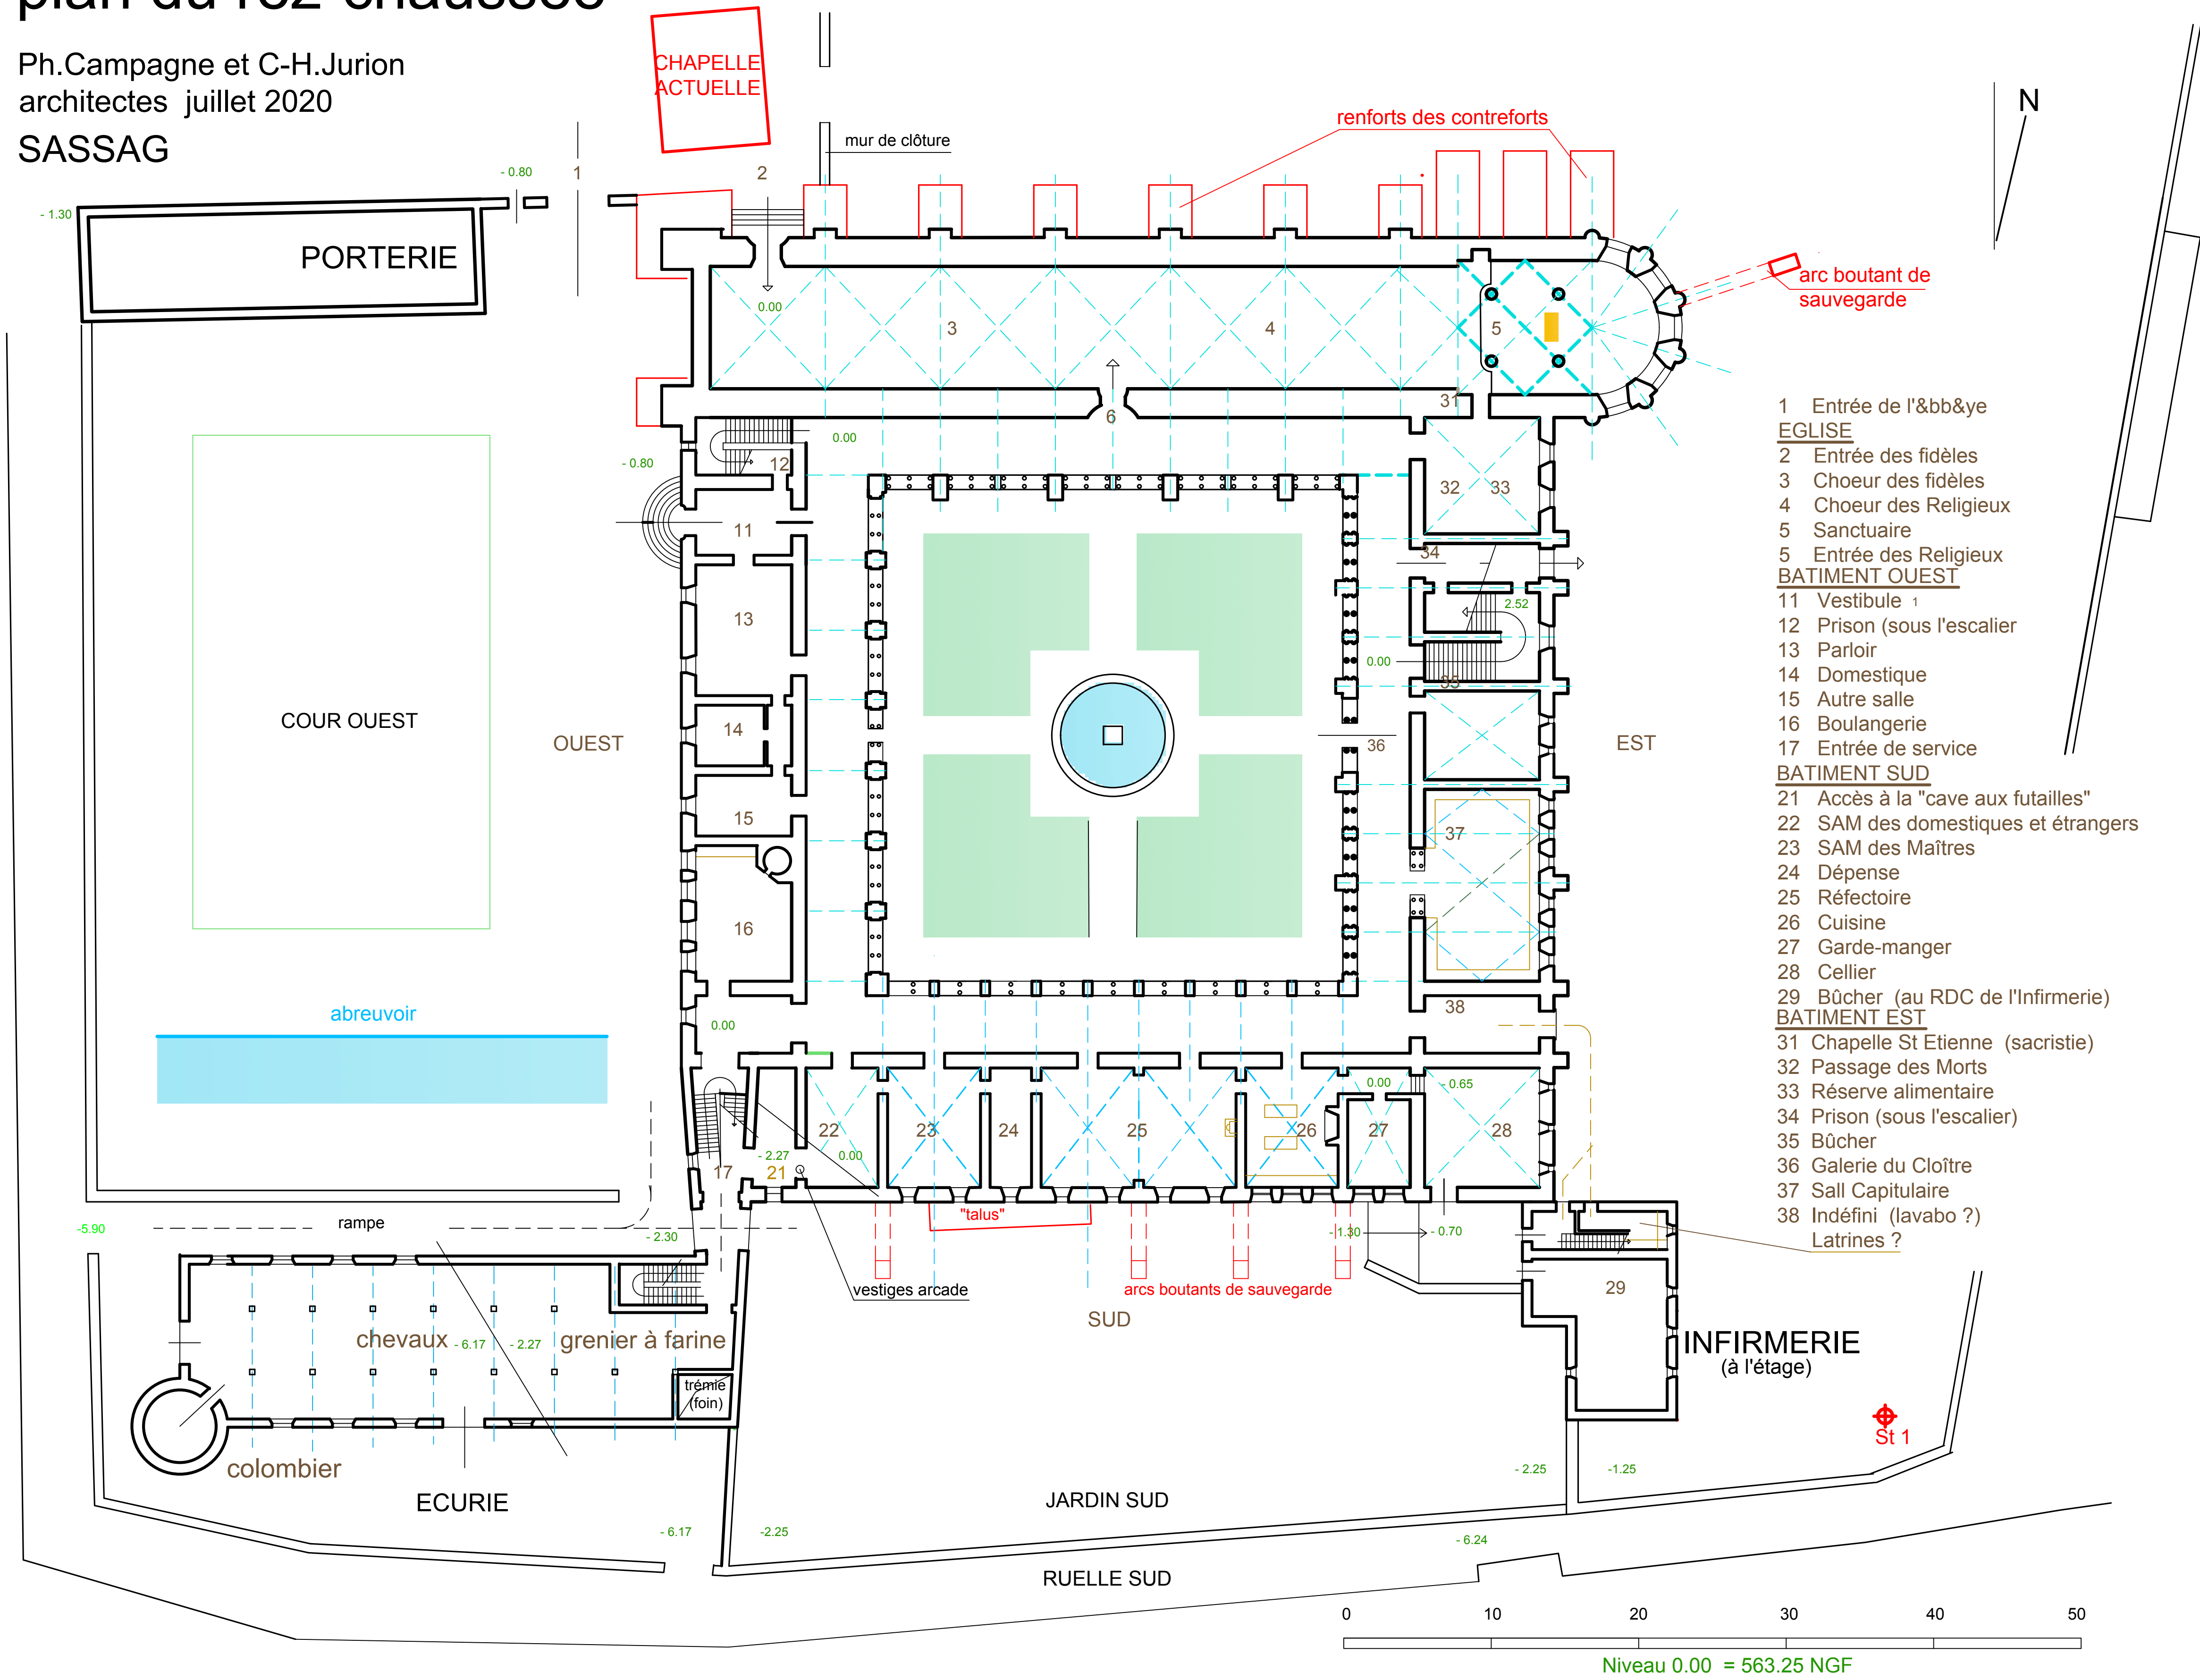

Société des Amis de Saint-Sylvestre et de l'Abbaye de Grandmont


plan du rez-de-chaussée

Ph.Campagne et C-H.Jurion
architectes juillet 2020
SASSAG



plan du 1er étage

Ph.Campagne et C-H.Jurion
architectes juillet 2020
SASSAG

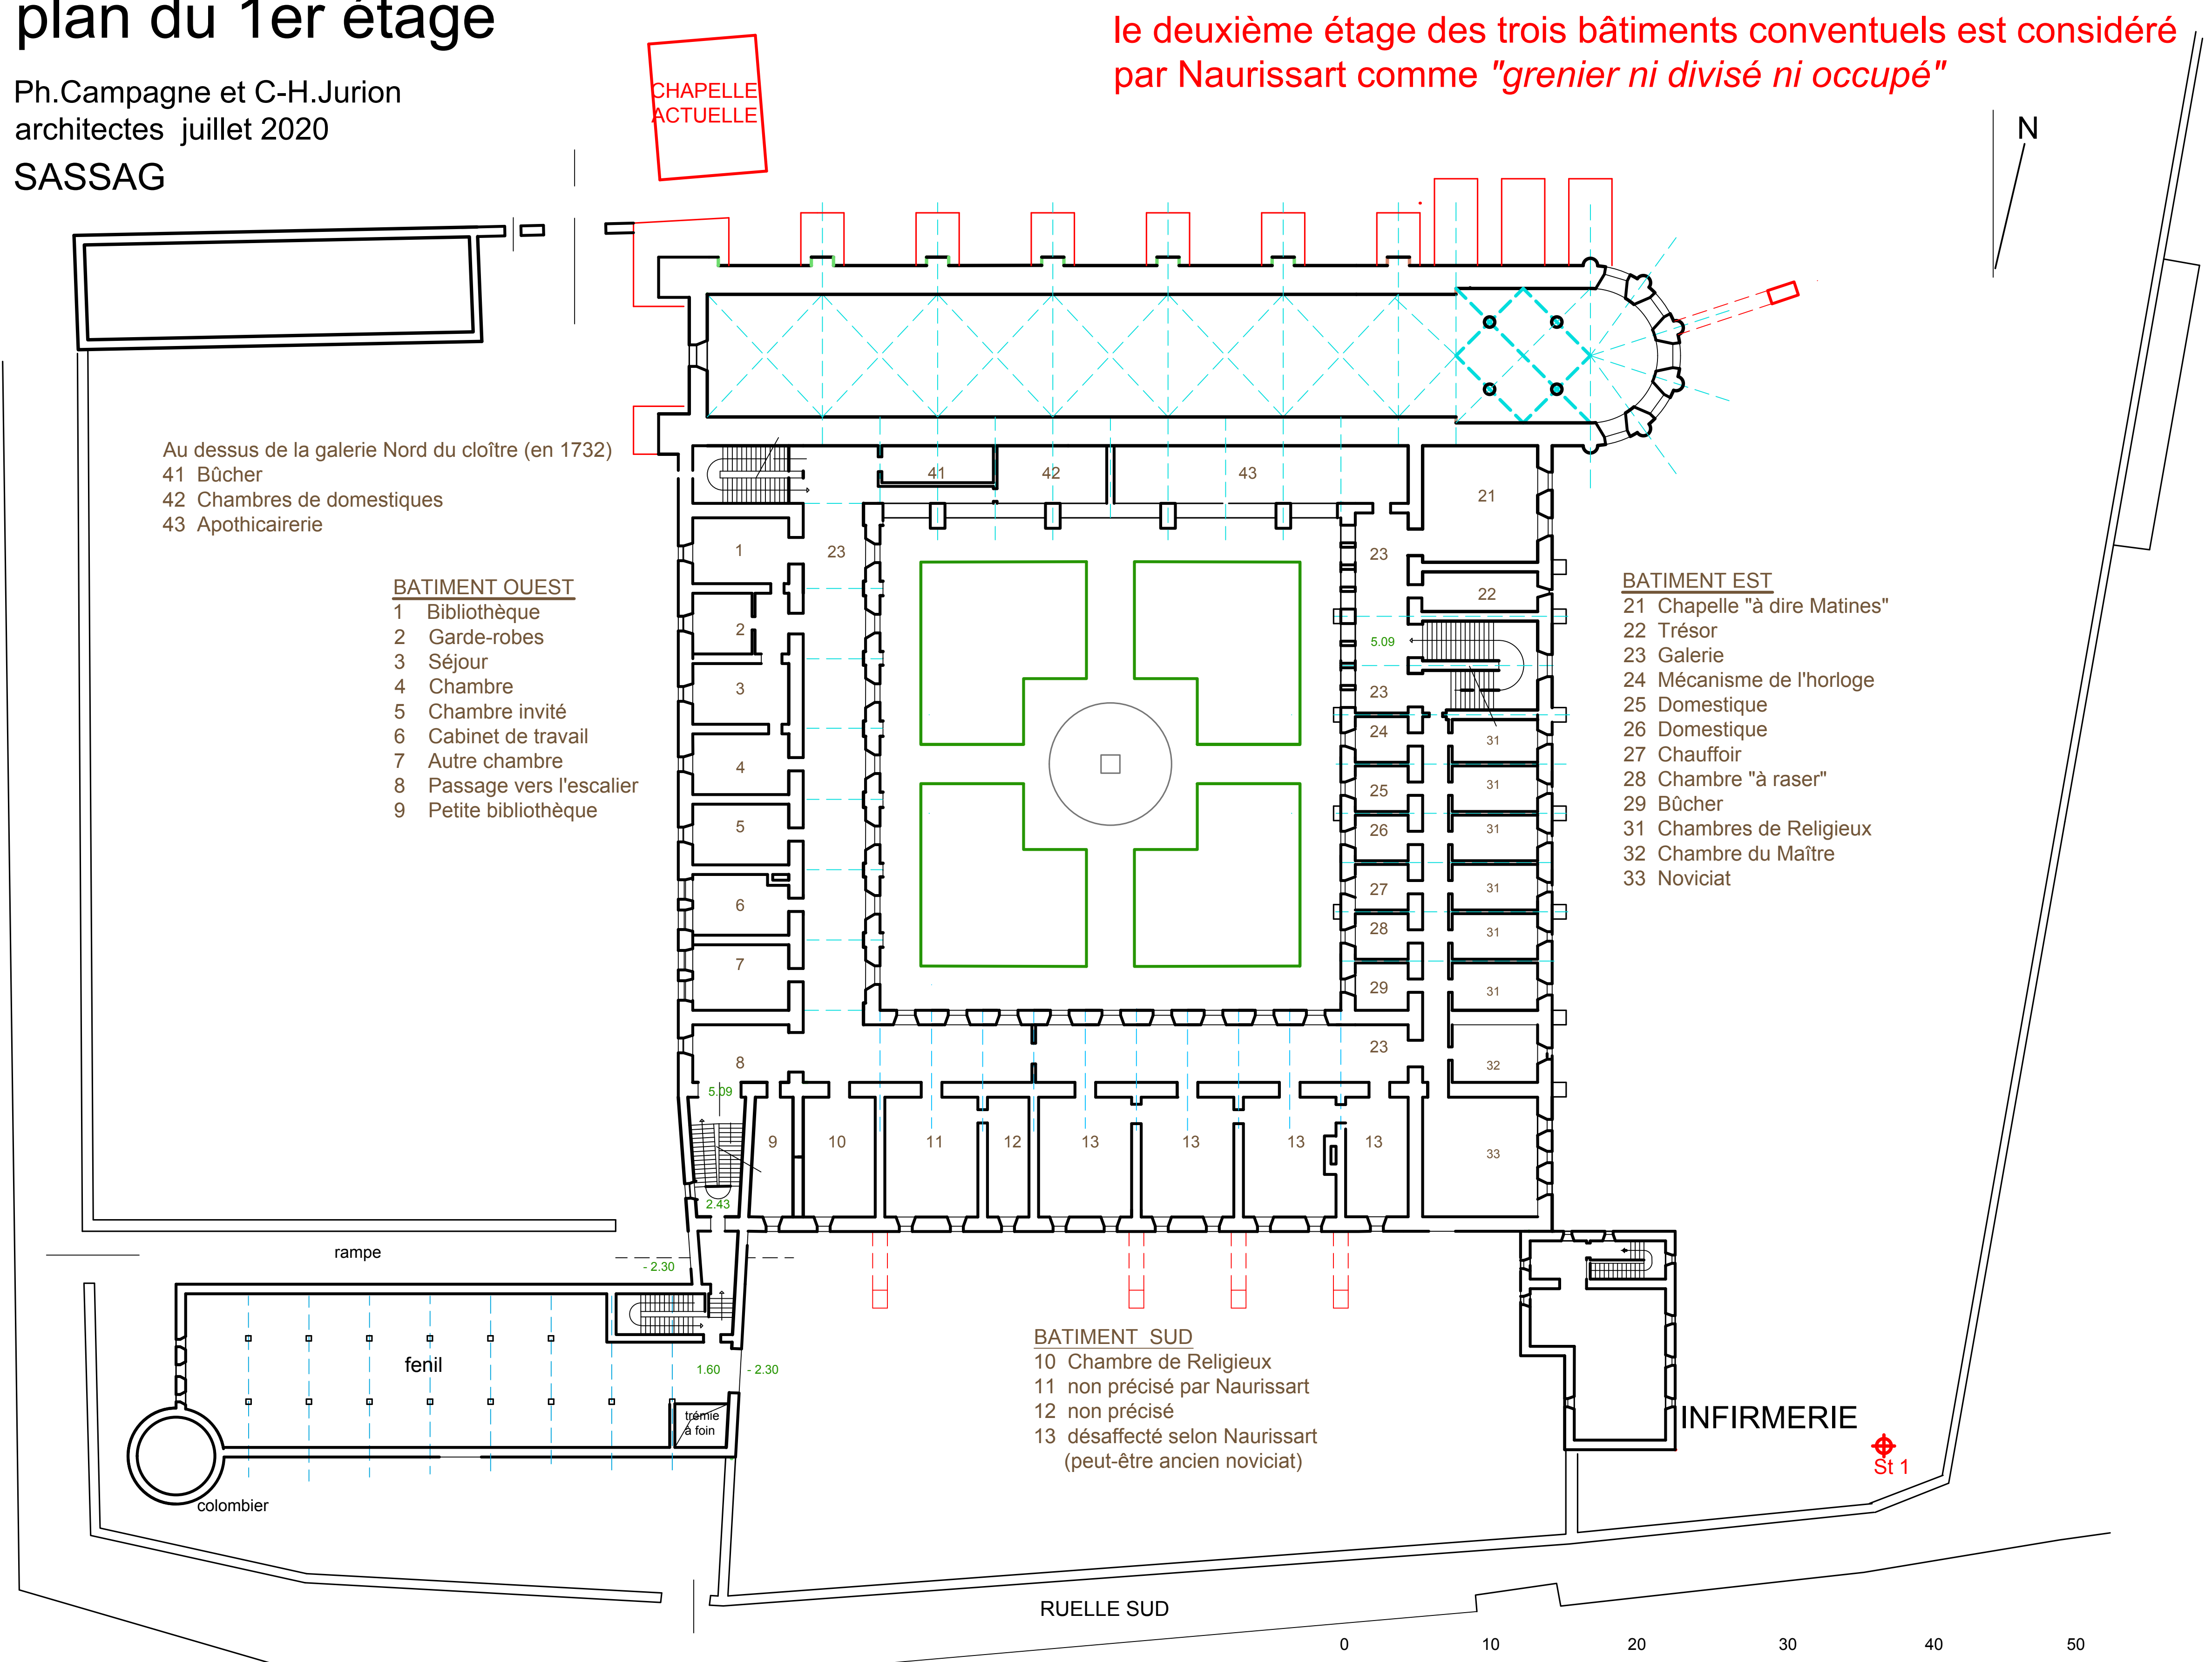

Ces plans et restitutions sont basés sur le rapport NAURISSART (ingénieur du roi Louis XV) et le travail méticuleux de nos deux architectes Philippe CAMPAGNE et Claude-Henri JURION LE NIVEZ. Ils ont été précisés au fur et à mesure des études archéologiques réalisées par les équipes d'archéologues, sous la direction du Professeur Philippe RACINET de l'Université de Picardie Jules Verne.